



## QUADRO DE LEGENDA

Sinal	Forma	Código	Cor
	R-1	Fundo	Vermelha
		Orla interna	Branca
		Orla externa	Vermelha
		Letra	Branca
Via	Lado (m)	Orla interna (m)	Orla externa (m)
Urbana	0,35	0,028	0,050

Forma	Cor		
	Fundo	Amarelo	
	Simbolo	Preto	
	Orla interna	Preto	
	Orla externa	Amarelo	
Letra	Preto		
Via	Lado min (m)	Orla interna min (m)	Orla externa min (m)
Urbana	0,45	0,010	0,020

Forma	Cor		
	R-19	Fundo	Branco
	Simbolo	Preto	
	Torja	Vermelha	
	Orla	Vermelha	
Letra	Preto		
Via	Diâmetro (m)	Torja (m)	Orla (m)
Urbana	0,35	0,028	0,050

Forma	Cor		
	R-28	Fundo	Branco
	Simbolo	Preto	
	Torja	Vermelha	
	Orla	Vermelha	
Letra	Preto		
Via	Diâmetro (m)	Torja (m)	Orla (m)
Urbana	0,40	0,030	0,050

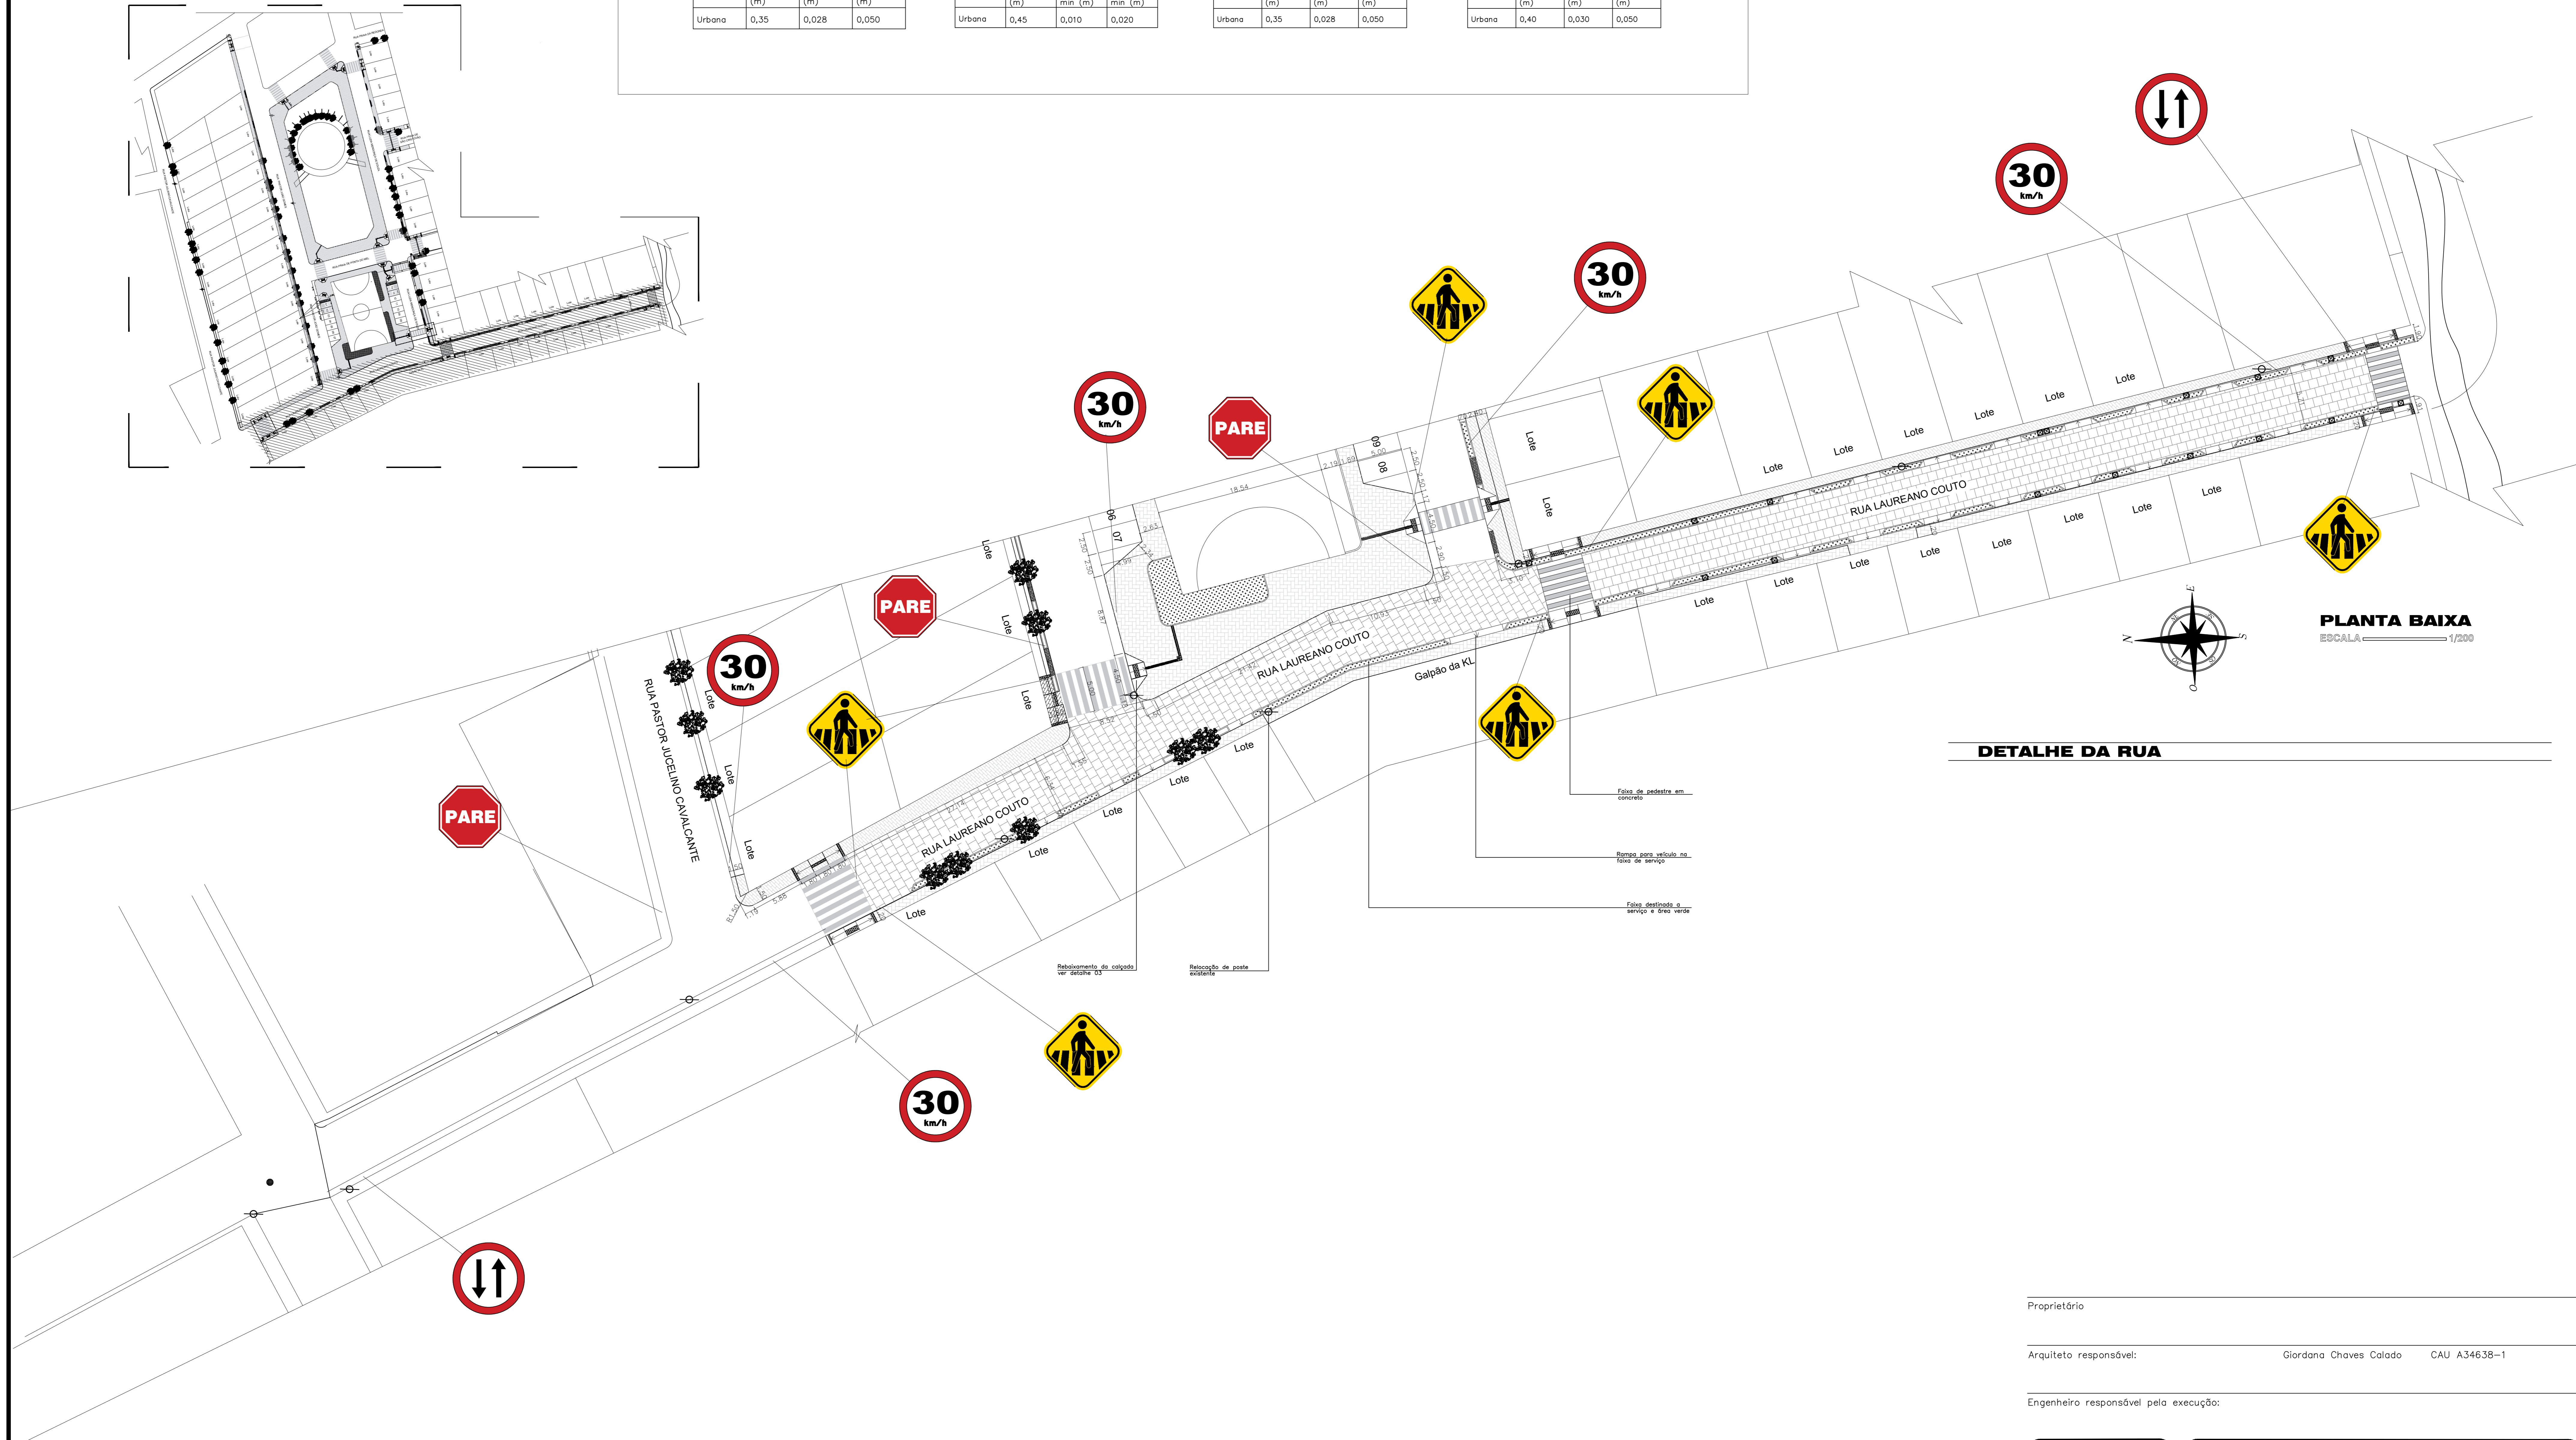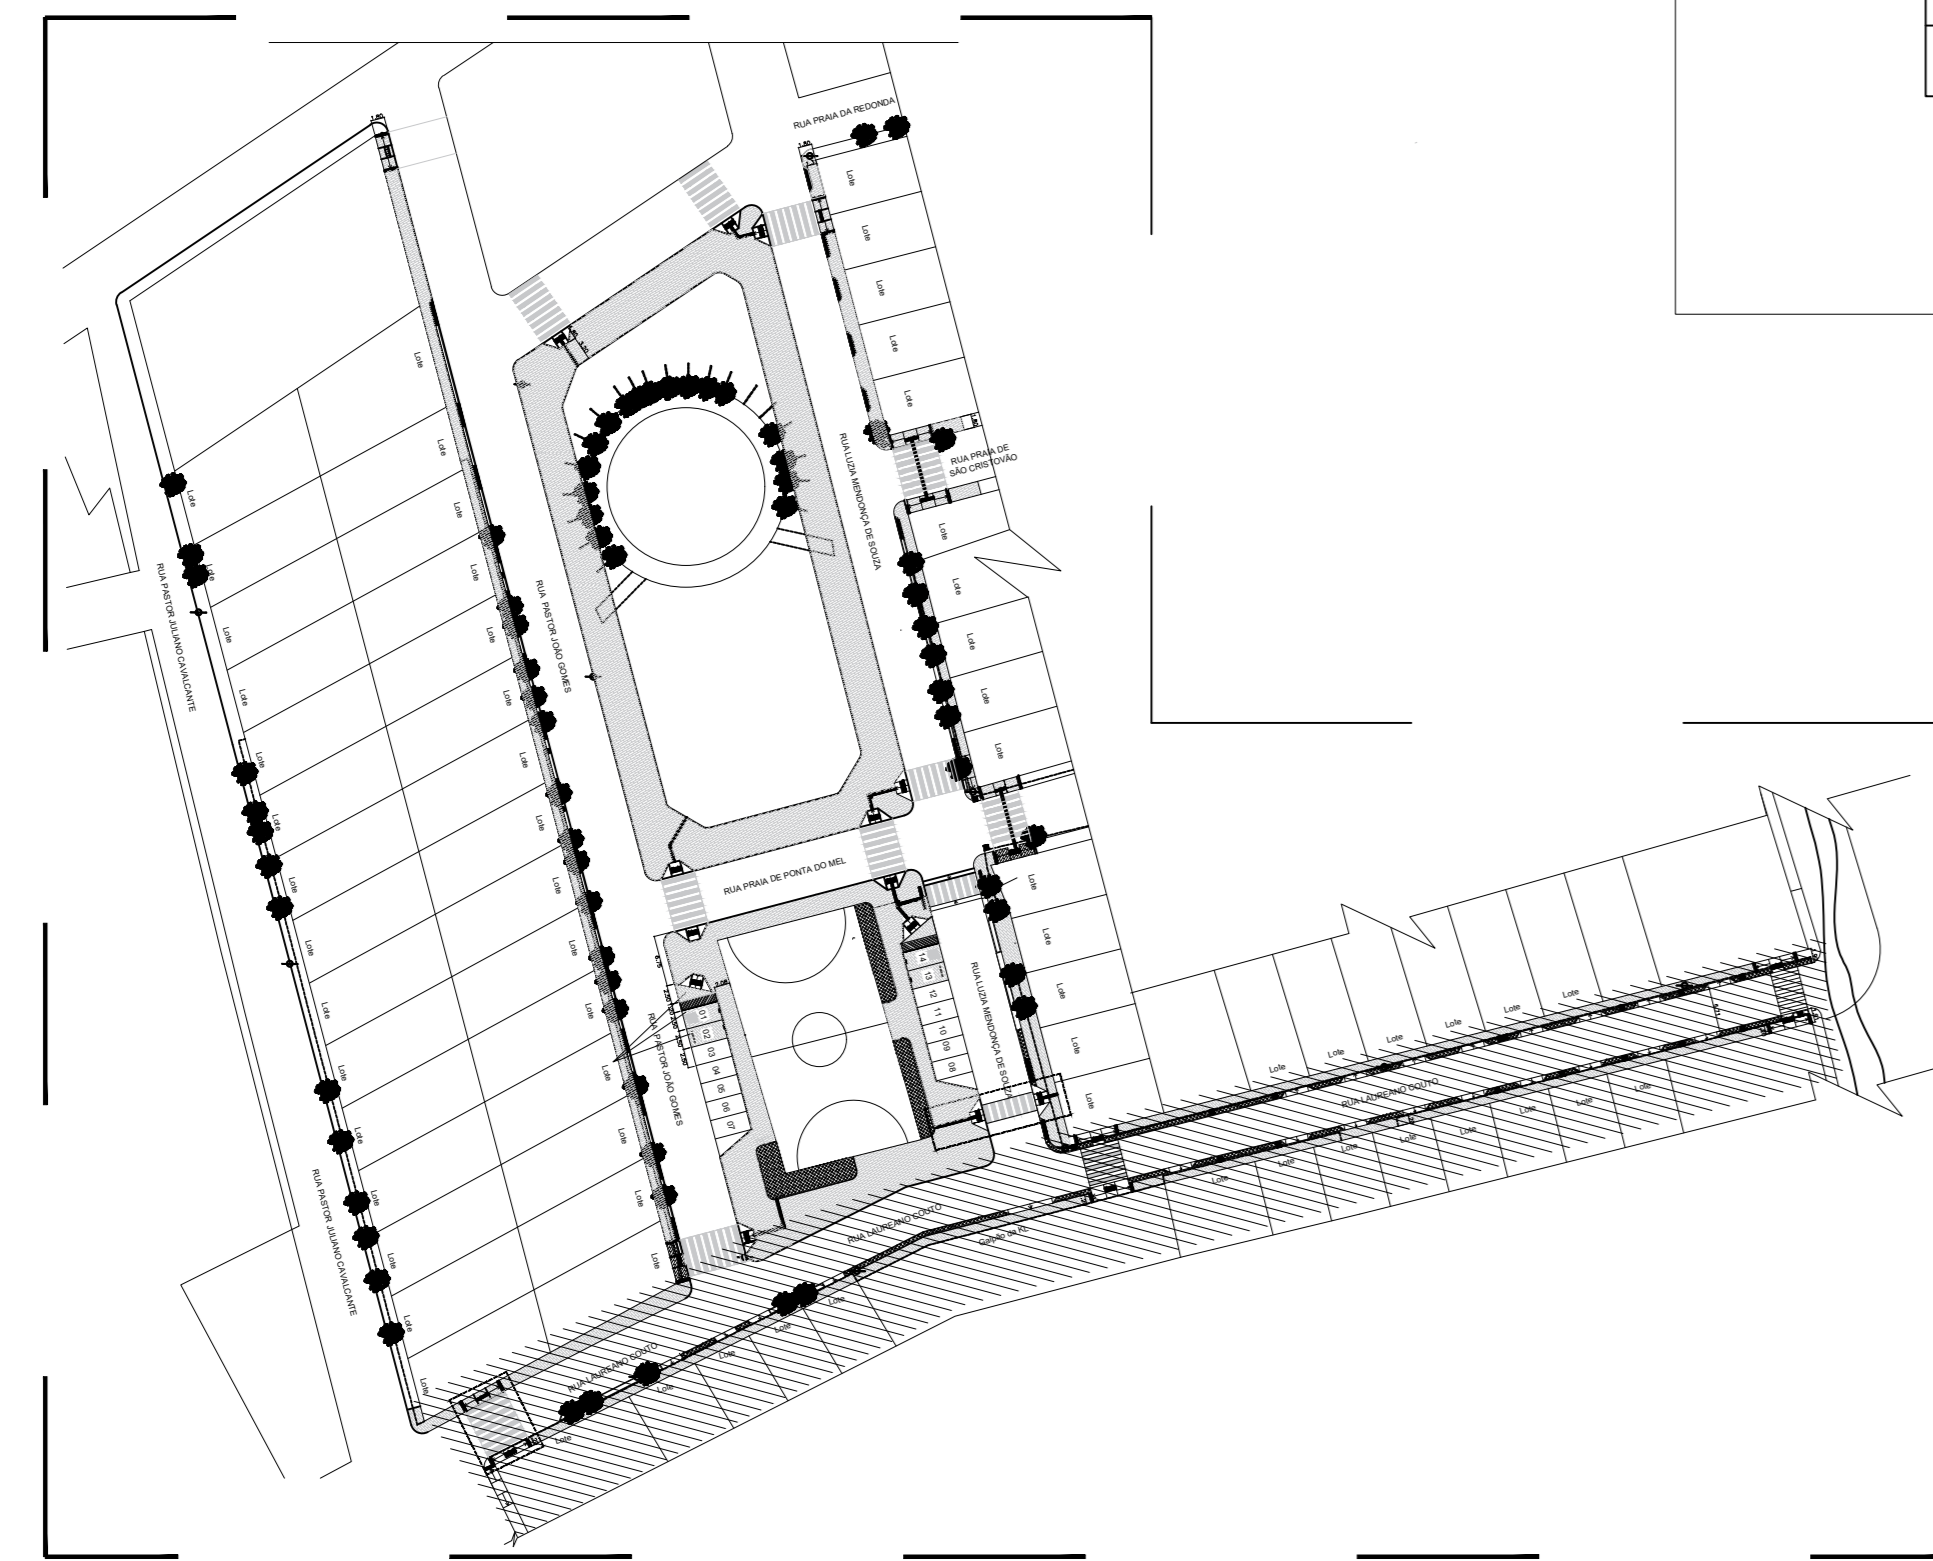

**PLANTA BAIXA**  
ESCALA 1/200

**DETALHE DA RUA**

Proprietário: \_\_\_\_\_  
 Arquiteto responsável: Giordana Chaves Calado CAU A34638-1  
 Engenheiro responsável pela execução: \_\_\_\_\_



PREFEITURA MUNICIPAL DE AREIA BRANCA			
TÍTULO:	PROJETO SINALIZAÇÃO VERTICAL		
LOCAL:	RUA LAUREANO COUTO, ILHA DE BOM JESUS - AREIA BRANCA - RN	ESCALA:	1/250
ASSUNTO:	ÁREA DE PAVIMENTAÇÃO:	ÁREA DE CALÇADA:	PRANCHA:
PLANTA BAIXA E LEGENDA:	1.131,74m <sup>2</sup>	2.165,00m <sup>2</sup>	01/03
FASE:	DATA:		
PROJETO LEGAL	FEV/2019		