



IMAGEM DO GOOGLE- ÁREA A SER TRABALHADA

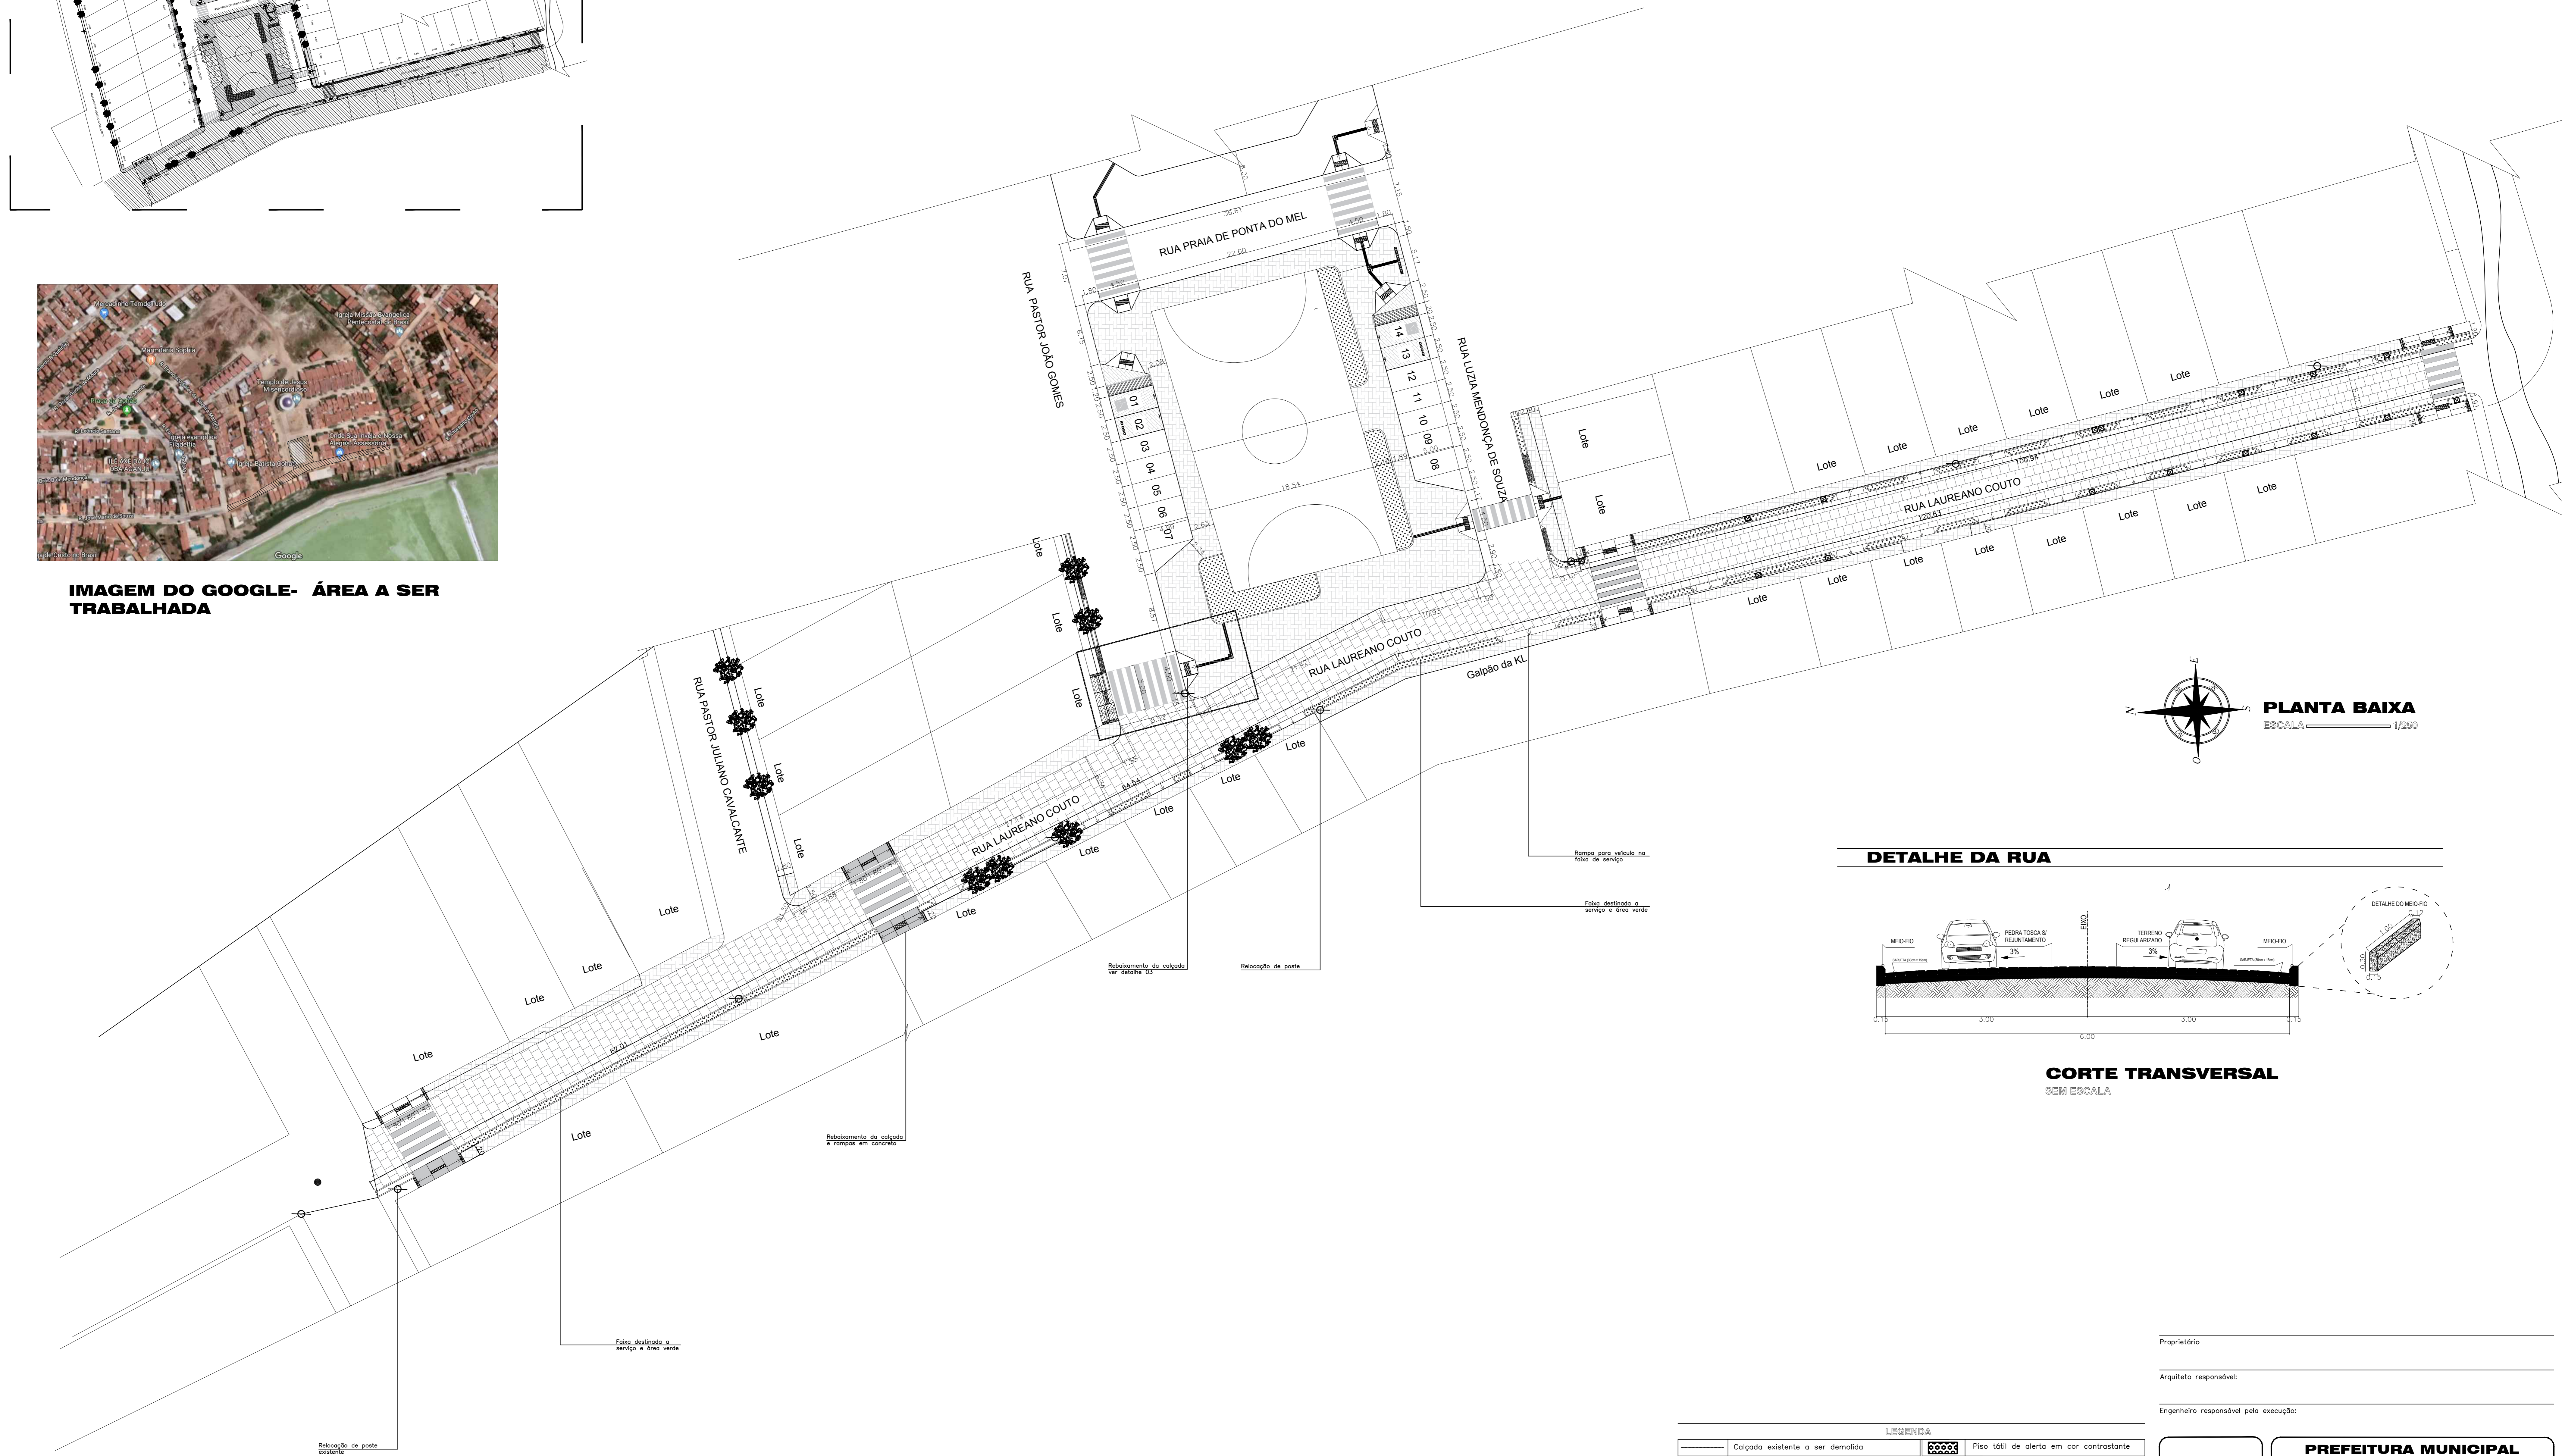

PLANTA BAIXA
ESCALA 1/250

DETALHE DA RUA

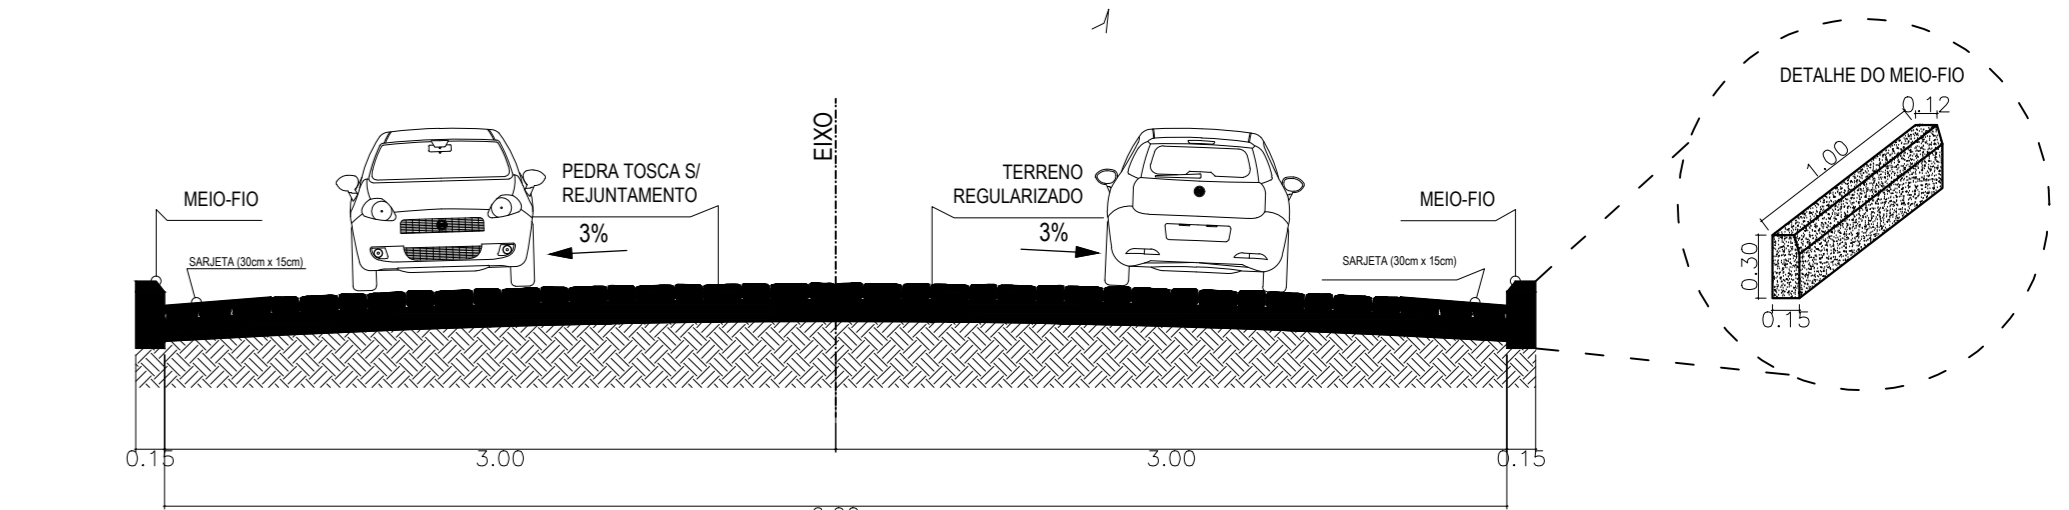

CORTE TRANSVERSAL
SEM ESCALA

LEGENDA

	Calçada existente a ser demolida		Piso tátil de alerta em cor contrastante
	Limite do lote		Piso tátil direcional em cor contrastante
	Área verde a ser implantada		Acesso do veículo ao lote - em cimento
	Calçada a ser executada em piso intertravado		Piso intertravado (sem considerado para cálculo do área permeável)
	Vegetação existente a ser mantida		Vegetação existente a ser relocada
	Caixa de inspeção existente		

Proprietário: _____
Arquiteto responsável: _____
Engenheiro responsável pela execução: _____

PREFEITURA MUNICIPAL DE AREIA BRANCA

TÍTULO: PROJETO DE PAVIMENTAÇÃO DA RUA LAUREANO COUTO E CALÇADAS DO ENTORNO
LOCAL: RUA LAUREANO COUTO, LOTAÇÃO DE BOM JESUS - AREIA BRANCA-RN
ASSUNTO: PAVIMENTAÇÃO DE CALÇADA
FASE: PLANTA BAIXA
PROJETO LEGAL

ESCALA: 1/250
ÁREA DE PAVIMENTAÇÃO: 2.165,00m²
ÁREA DE CALÇADA: 1.131,74m²
DATA: FEV/2019

BRANCA: 02/06